


WIDOK

B


A

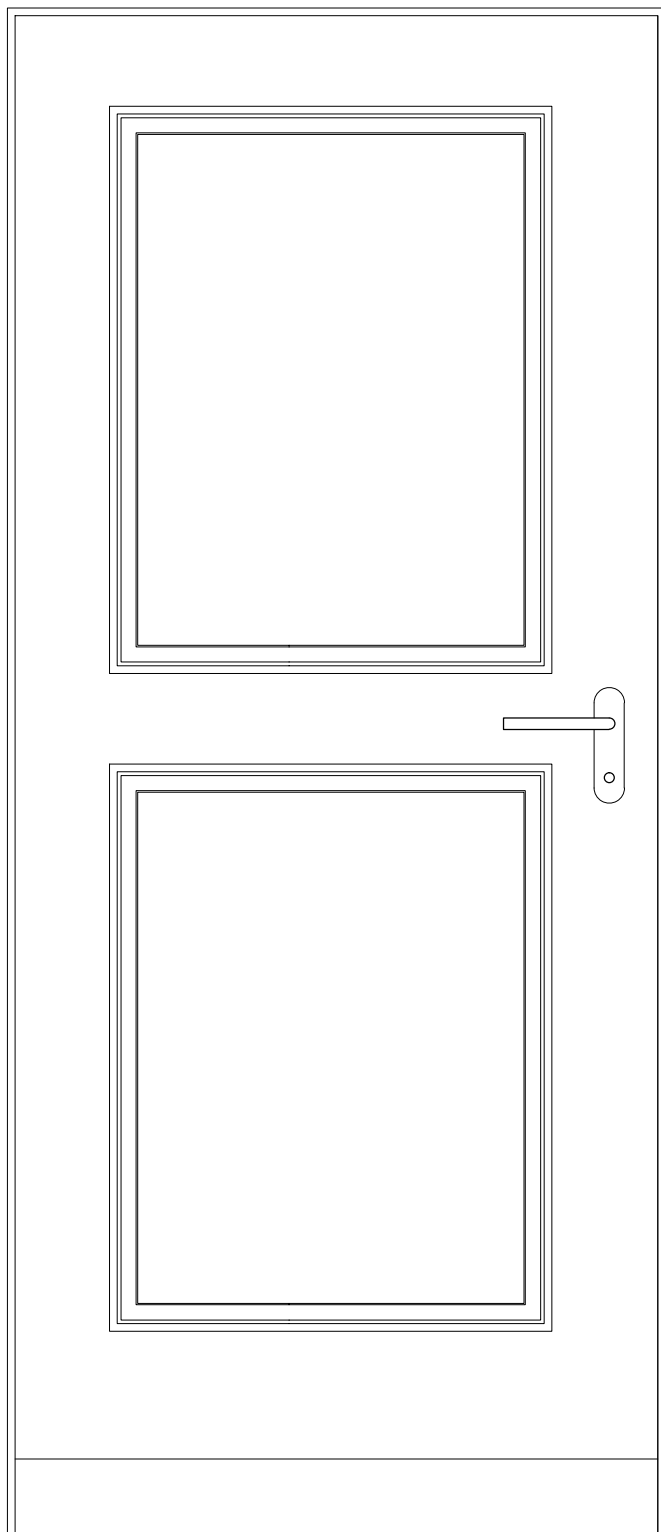


B

PRZEKRÓJ PIONOWY B-B

A

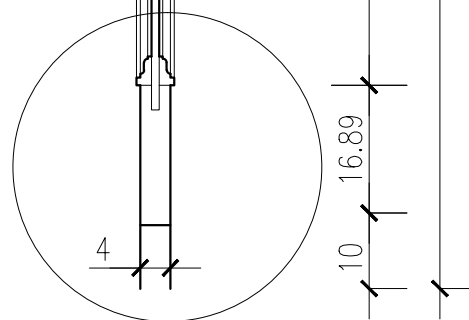

DETAL H

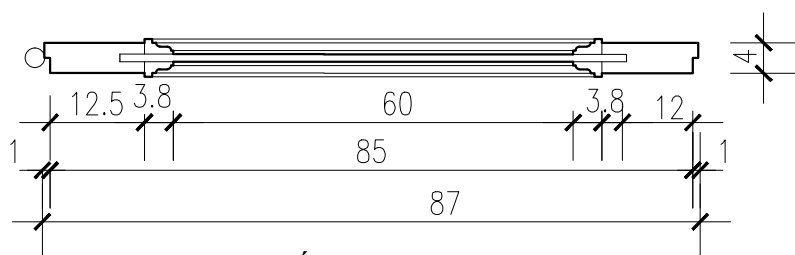

PRZEKRÓJ POZIOMY A-A

TEMAT	Projekt wymiany stolarki drzwiowej (części) 36szt. w budynku Instytutu Historii PAN w Warszawie, Rynek Starego Miasta 29/31	Data 01.04.2015
INWESTOR	Instytut Historii PAN w Warszawie, Rynek Starego Miasta 29/31, 00-272 Warszawa	Skala 1:10
NAZWA RYSUNKU	DRZWI D3	Rys. nr 8
PROJEKTANT	mgr inż. arch. Tomasz Gajewski upr. bud. 62/91 Sk-ce	
PROJEKTANT	Krzysztof Hrynczyszyn	
OPRACOWAL	Teresa Gmurek	