


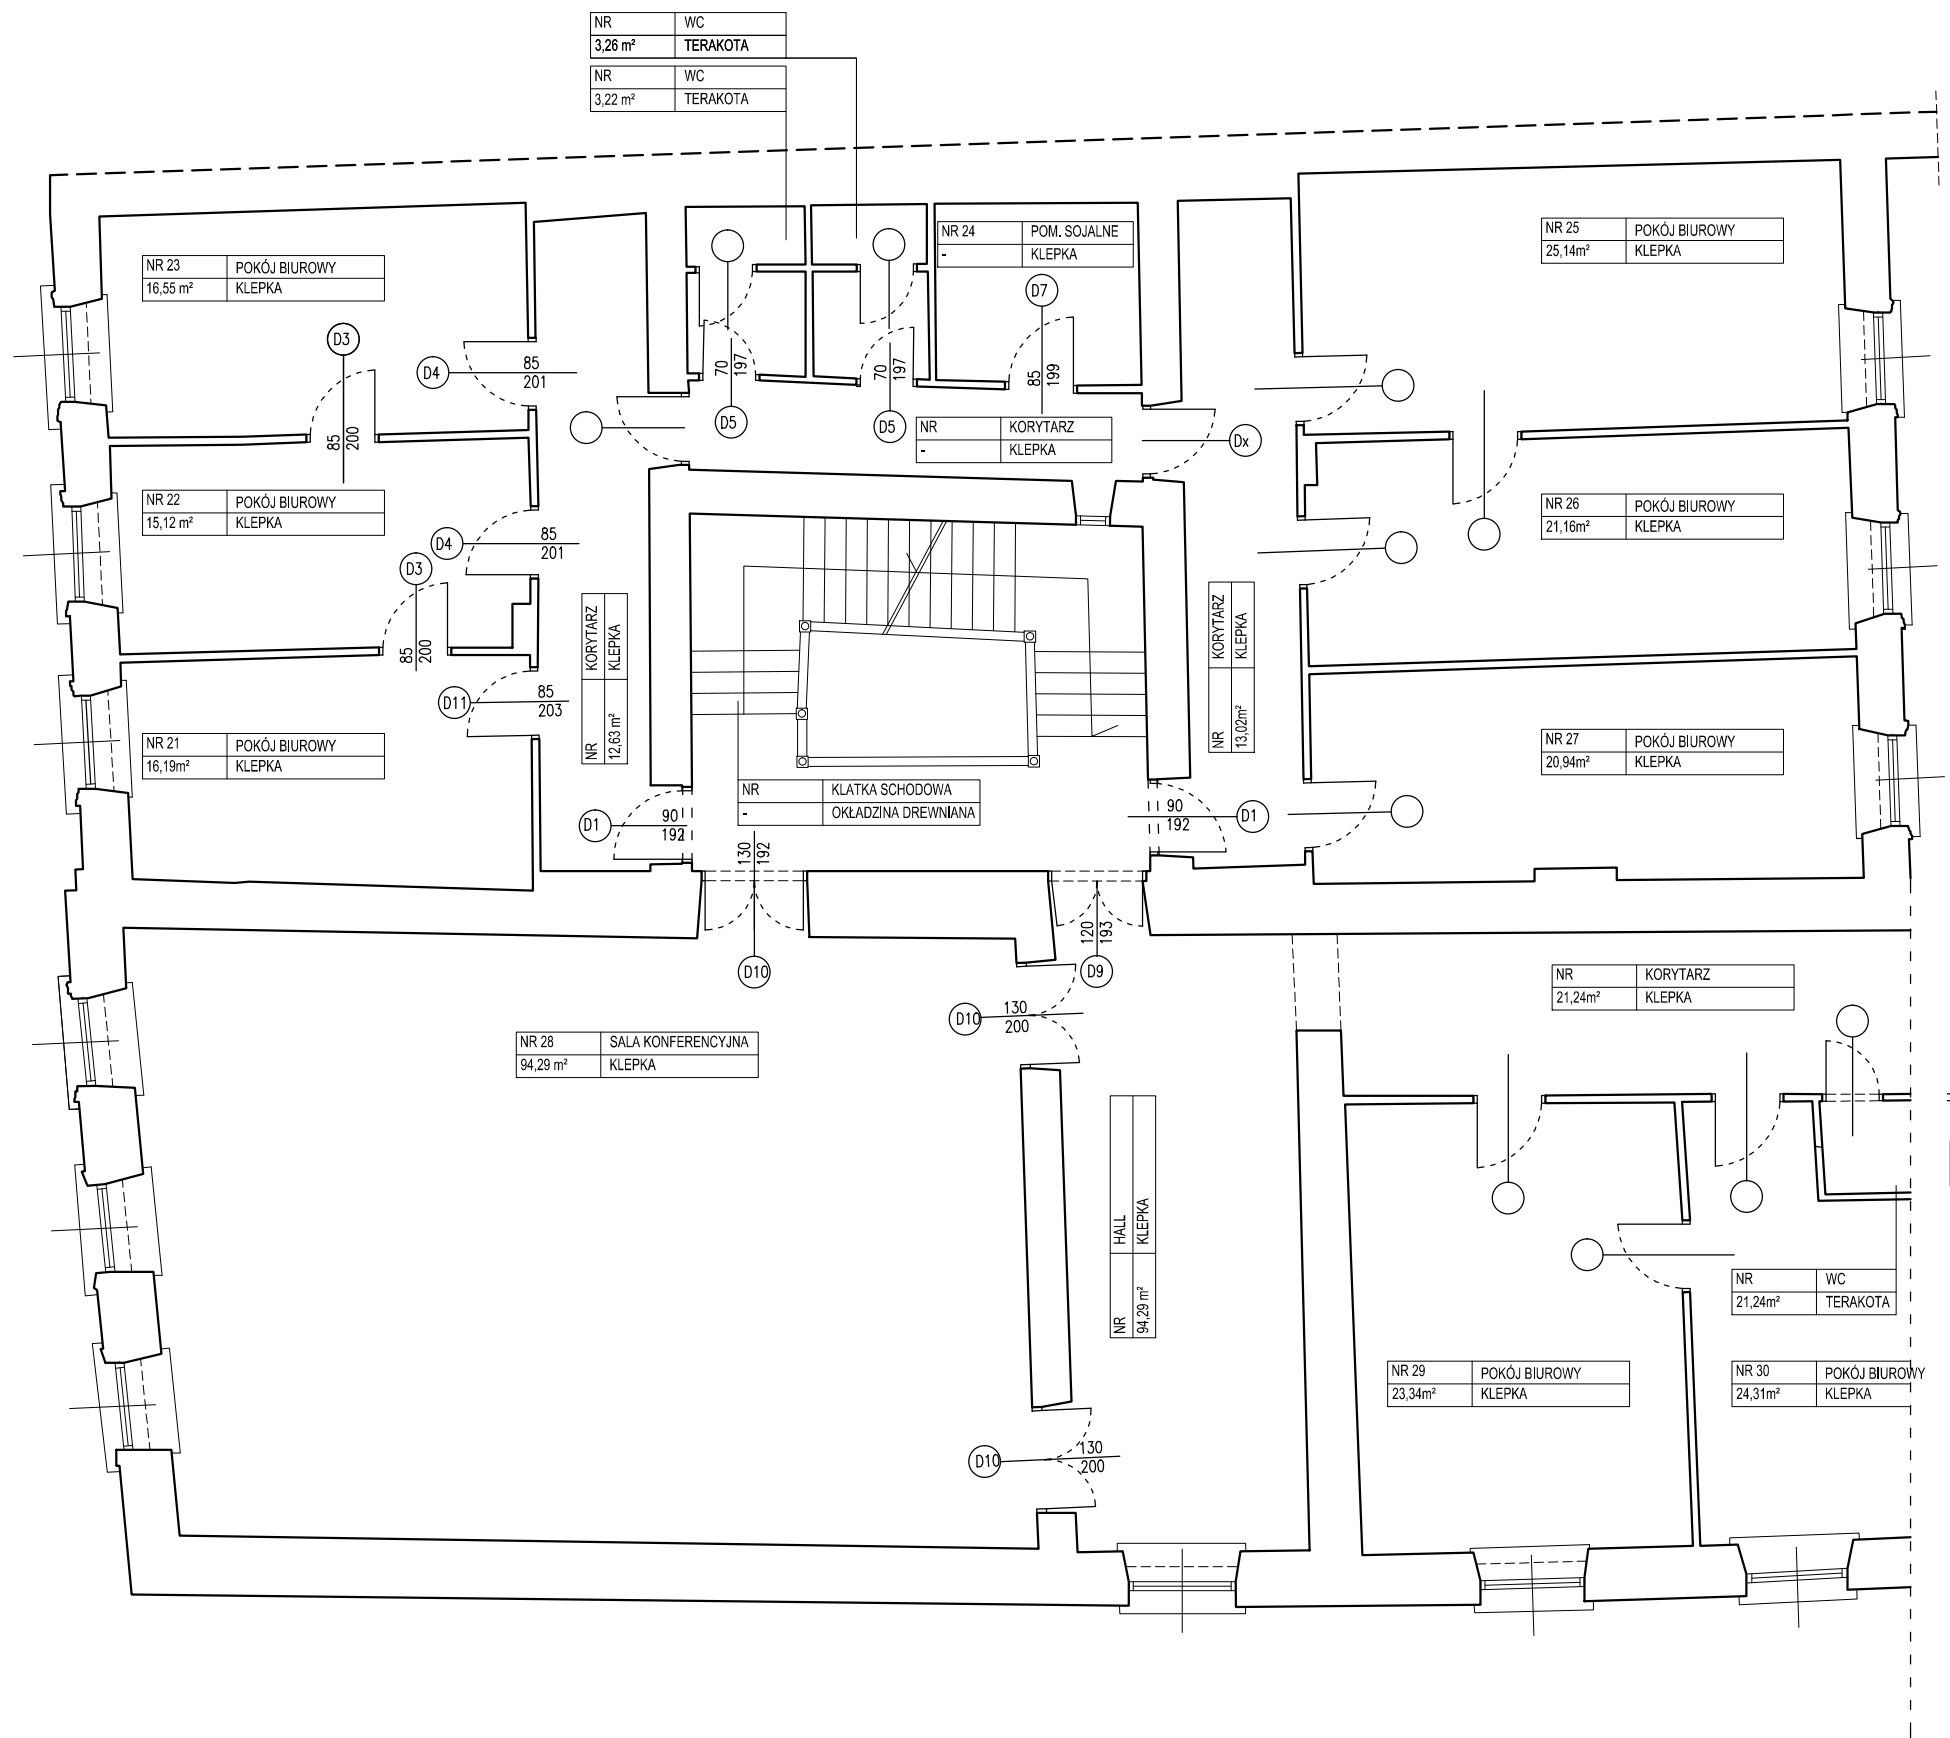

RZUT II PIĘTRA
-fragment /schemat
Skala 1:100

TEMAT	Projekt wymiany stolarki drzwiowej (części) 36szt. w budynku Instytutu Historii PAN w Warszawie, Rynek Starego Miasta 29/31	Data 01.04.2015
INWESTOR	Instytut Historii PAN w Warszawie, Rynek Starego Miasta 29/31, 00-272 Warszawa	Skala 1:100
NAZWA RYSUNKU	RZUT II PIĘTRA - fragment/schemat	Rys. nr 3
PROJEKTANT	mgr inż. arch. Tomasz Gajewski upr. bud. 62/91 Sk-ce	
PROJEKTANT		
OPRACOWAŁ	Teresa Gmurek	