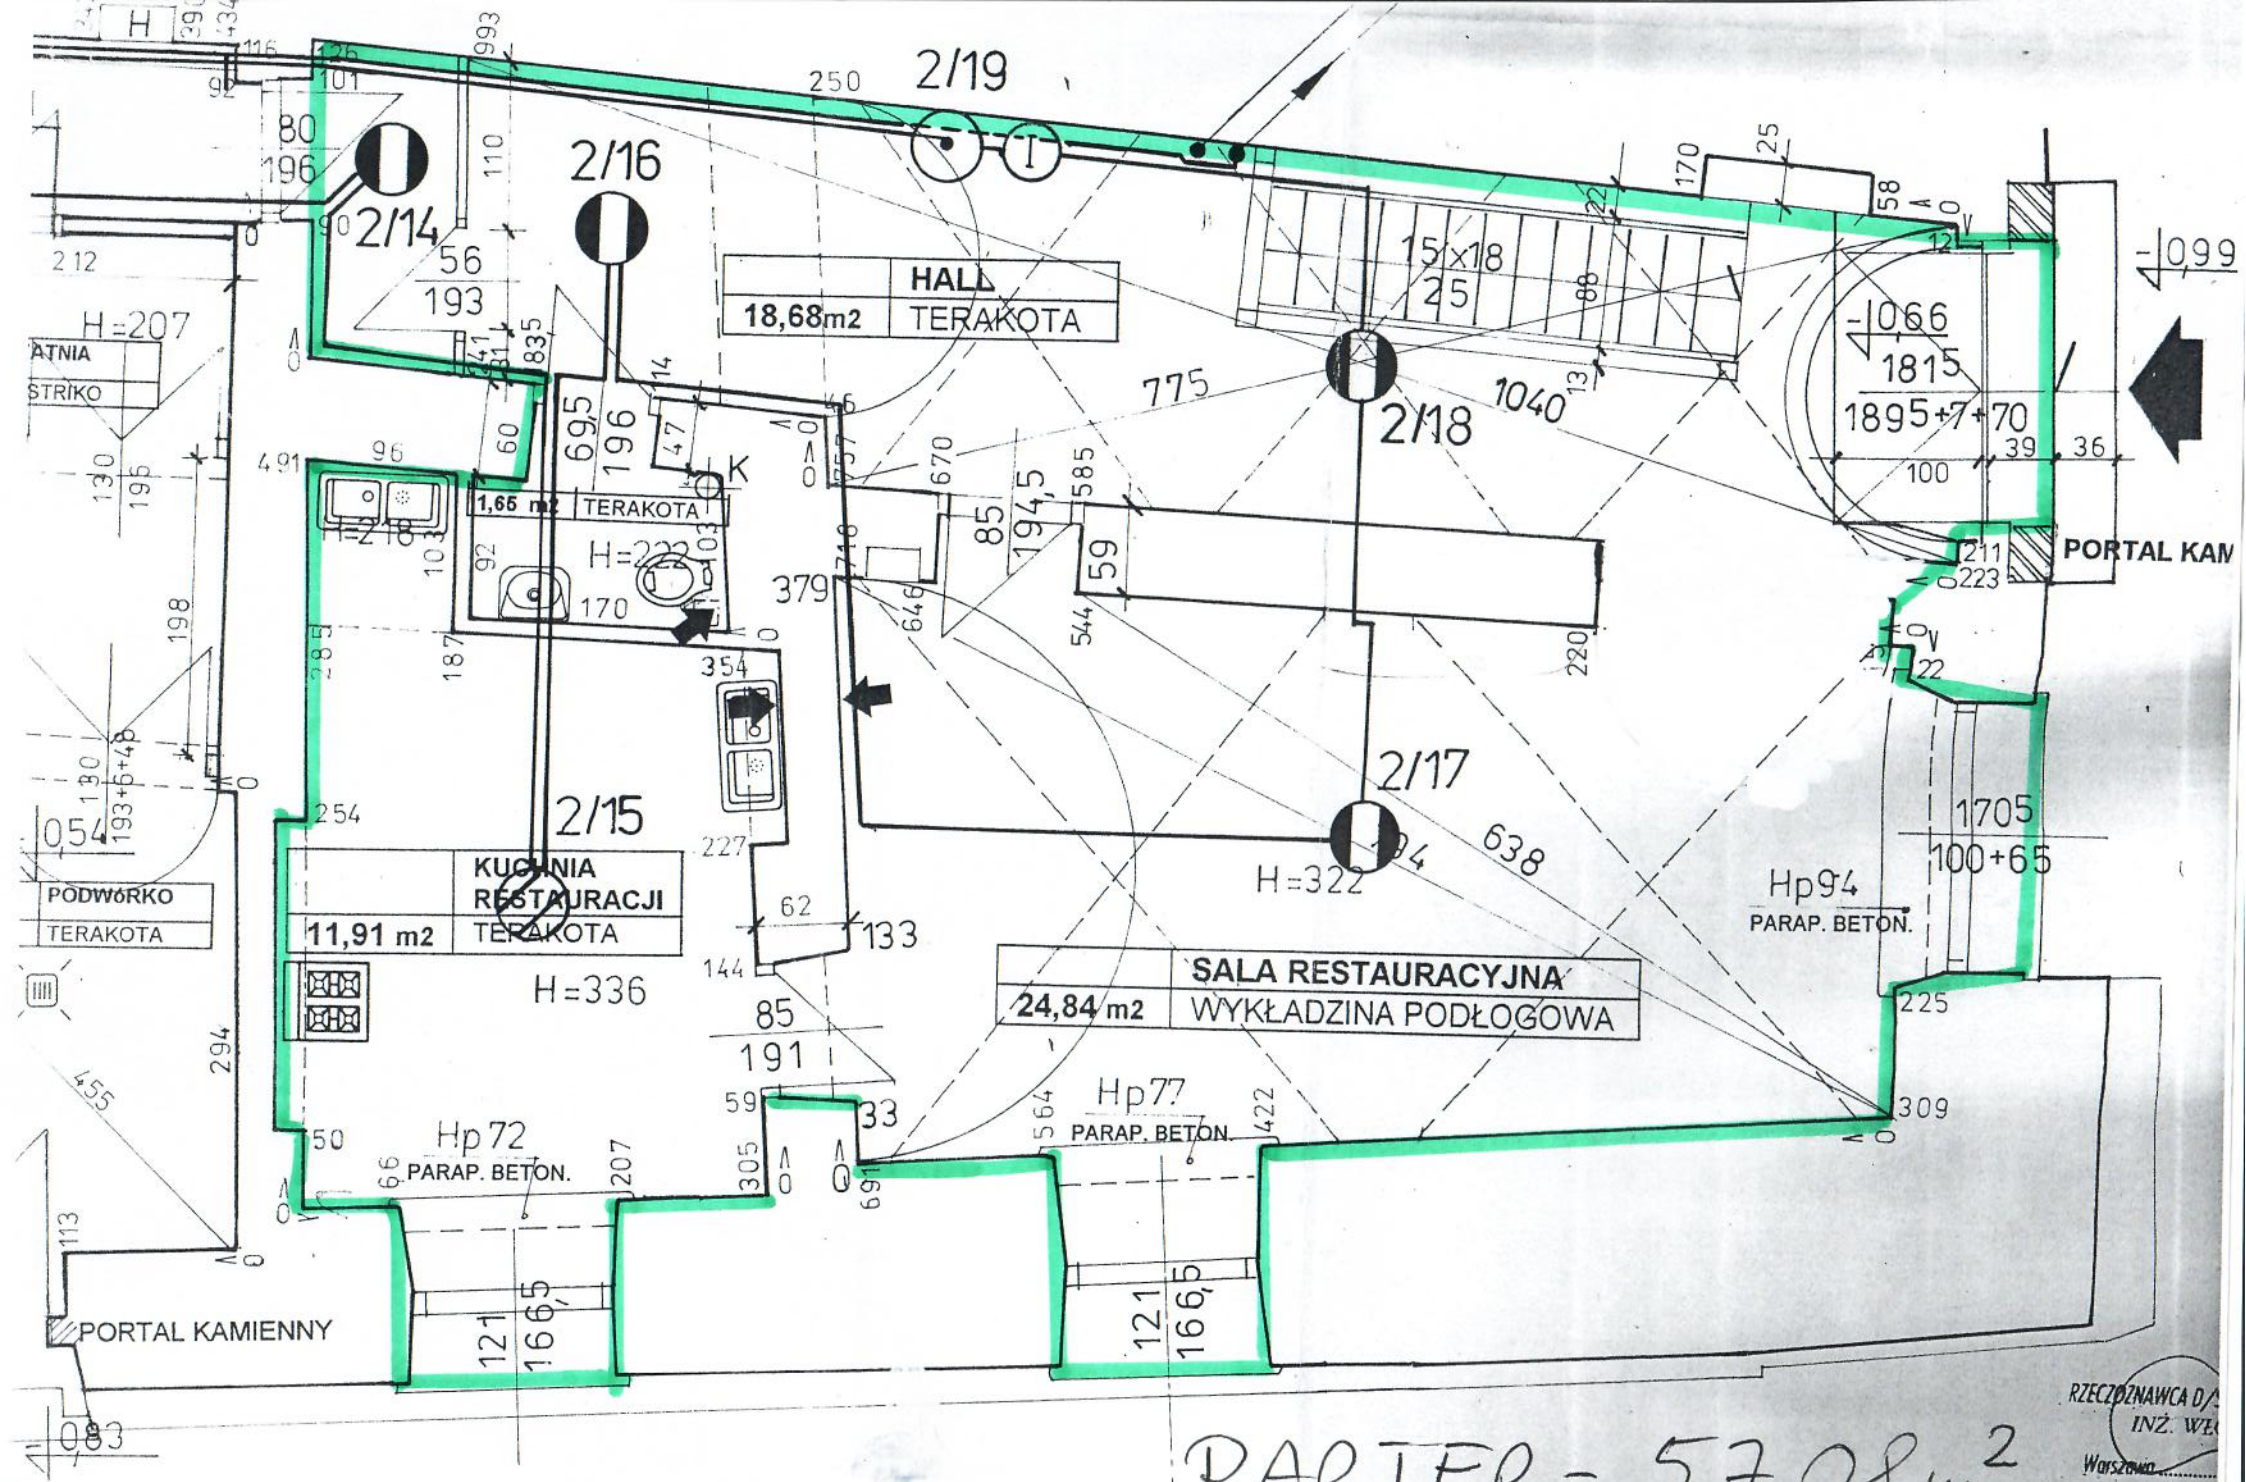
2/19
2/16
2/14
2/18
2/17
2/15
HALL
18,68m2
TERAKOTA
1,65 m2
TERAKOTA
KUCHNIA RESTAURACJI
11,91 m2
TERAKOTA
SALA RESTAURACYJNA
24,84 m2
WYKŁADZINA PODŁOGOWA
PODWÓRKO
TERAKOTA
PARAP. BETON.
PORTAL KAMIENNY
PORTAL KAM
H=207
H=336
H=322
15x18
25
-0,99
-0,66
-0,83
PARTER- 57,08 m2
RZECZOZNAWCA D/
INŻ. WE
Warszawa
Zgodność proje
przeciu
BEZ UWAG: